


# ผังห้องเรียนวิทยาการคำนวณ (ห้องเรียน ICT4)

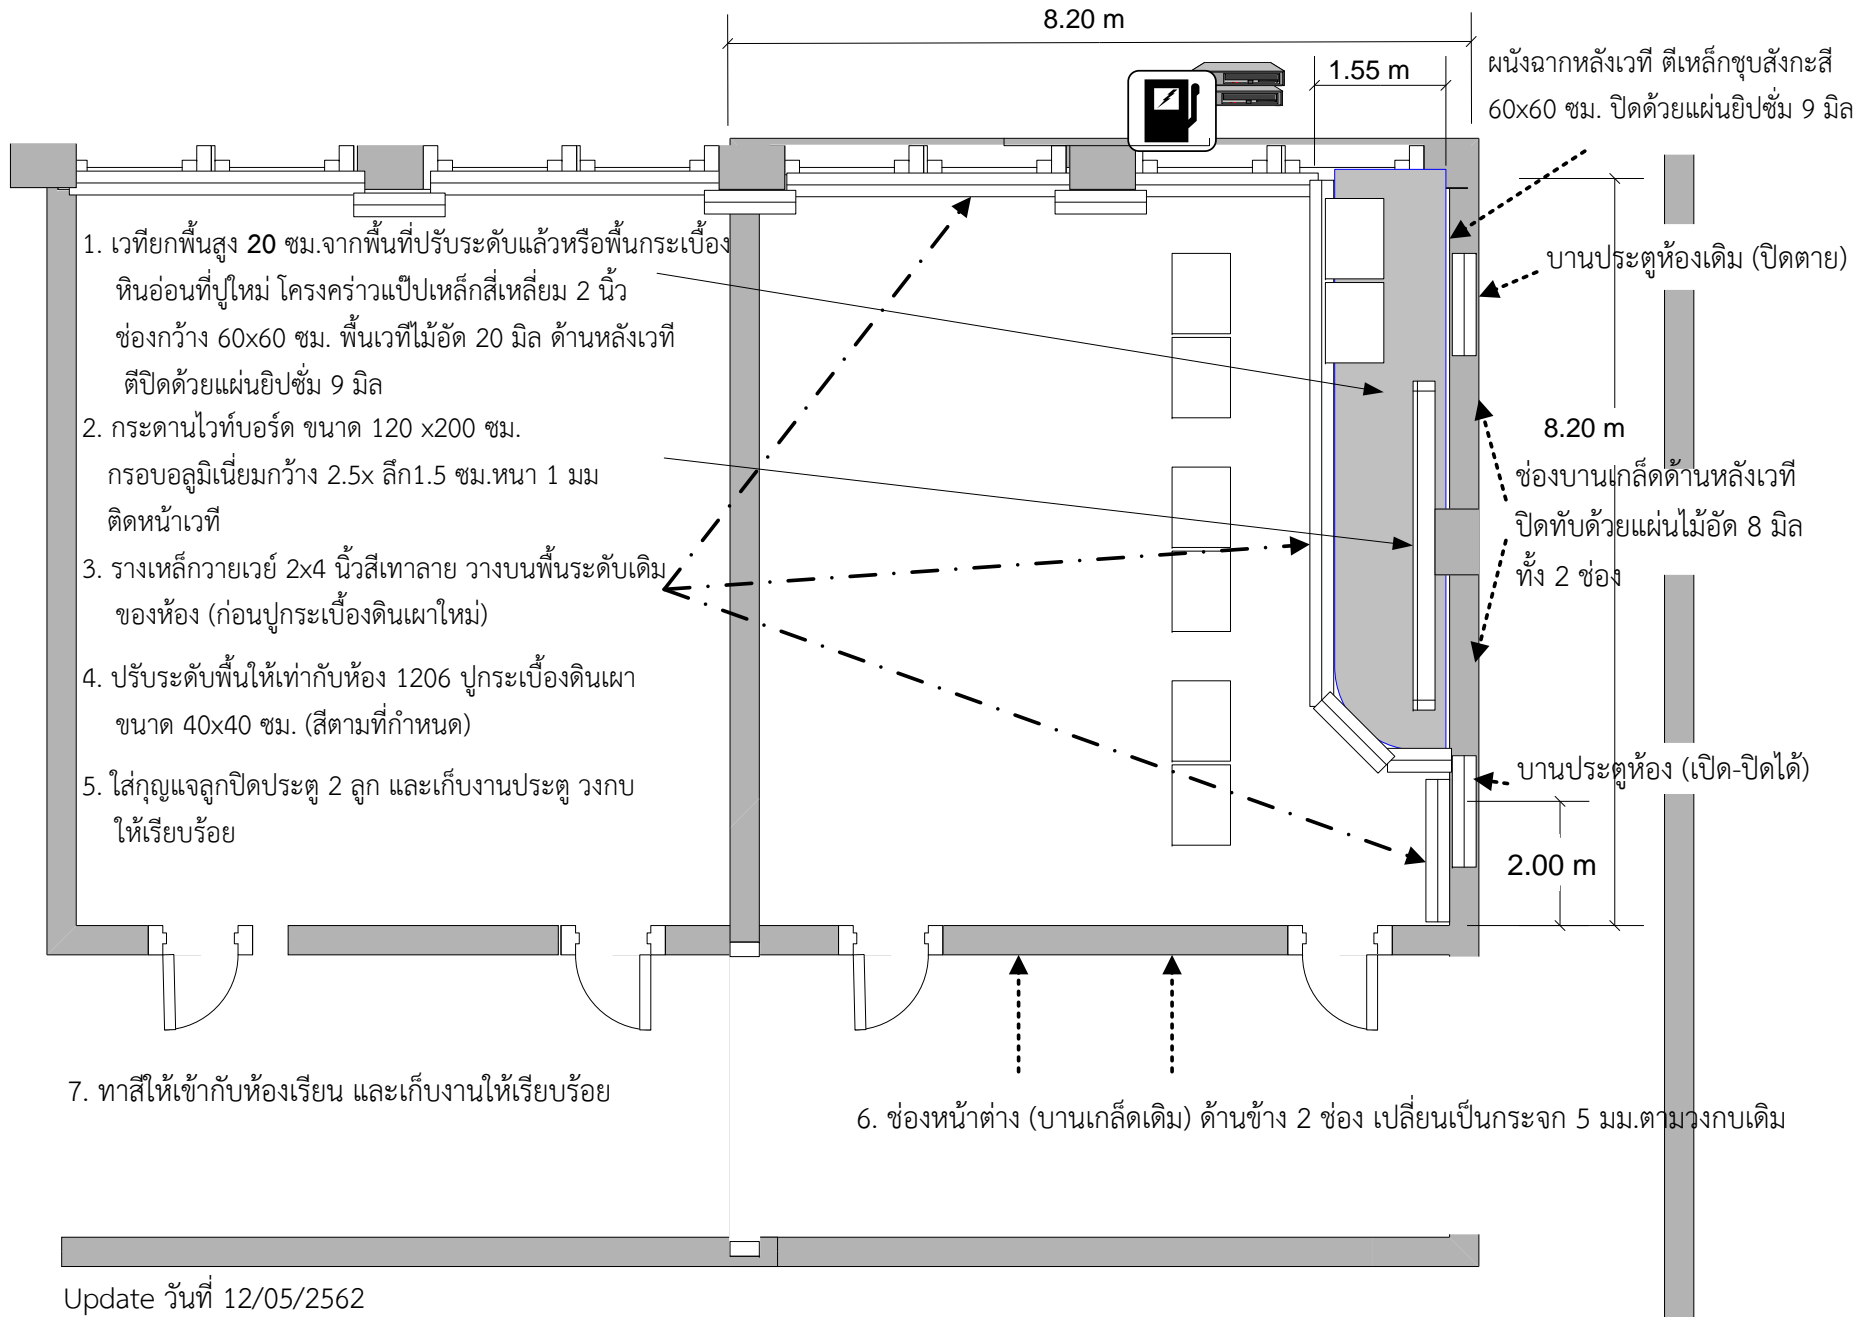


## ผังด้านข้างห้องเรียนวิทยาการคำนวณ/ห้องเรียน ICT4 (ด้านขวามือของห้อง)


ด้านแถบหน้าต่างของอาคารเรียน หรือด้านติดกับห้องน้ำ

ช่องหน้าต่าง (บานเกล็ดเดิม) ด้านหลังเวที 2 ช่อง

ปิดทับด้วยไม้อัด 8 มิล ทาสีเดียวกันผนังเดิม

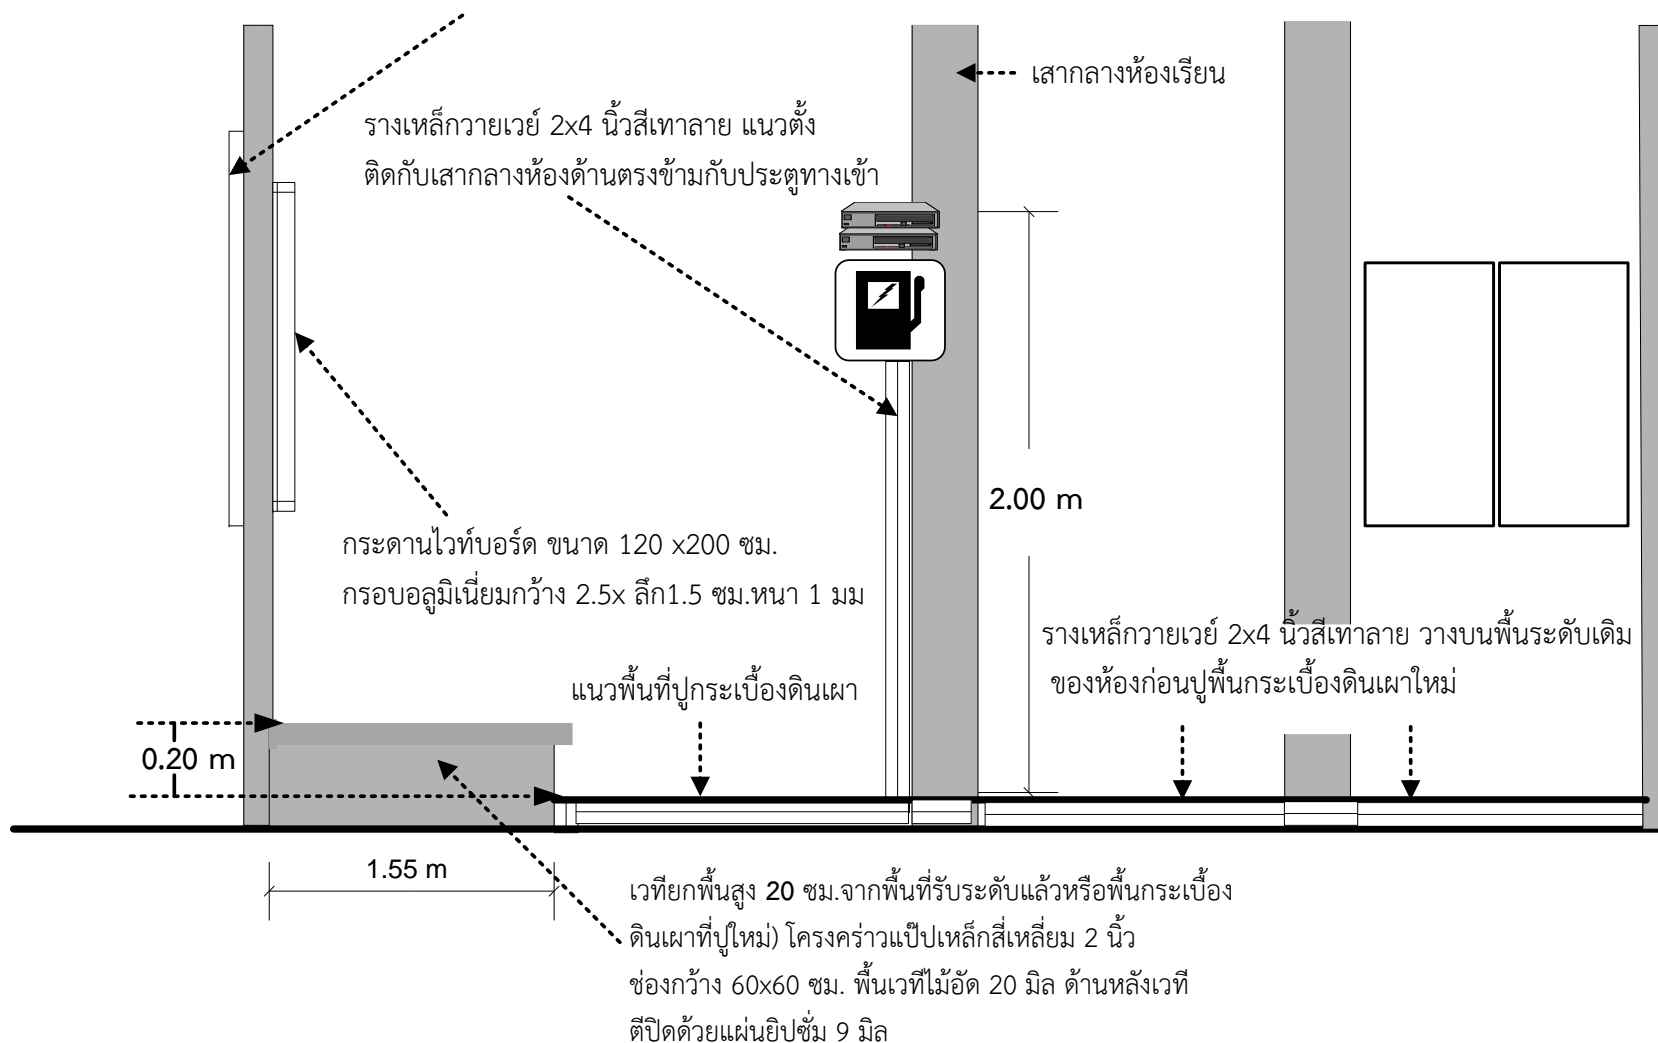

ด้านหลังเวทีของห้องเรียน-ด้านข้าง (ด้านซ้ายมือ/ระเบียงทางเดิน)  
ห้องเรียนวิทยาการคำนวณ/ห้องเรียน ICT4

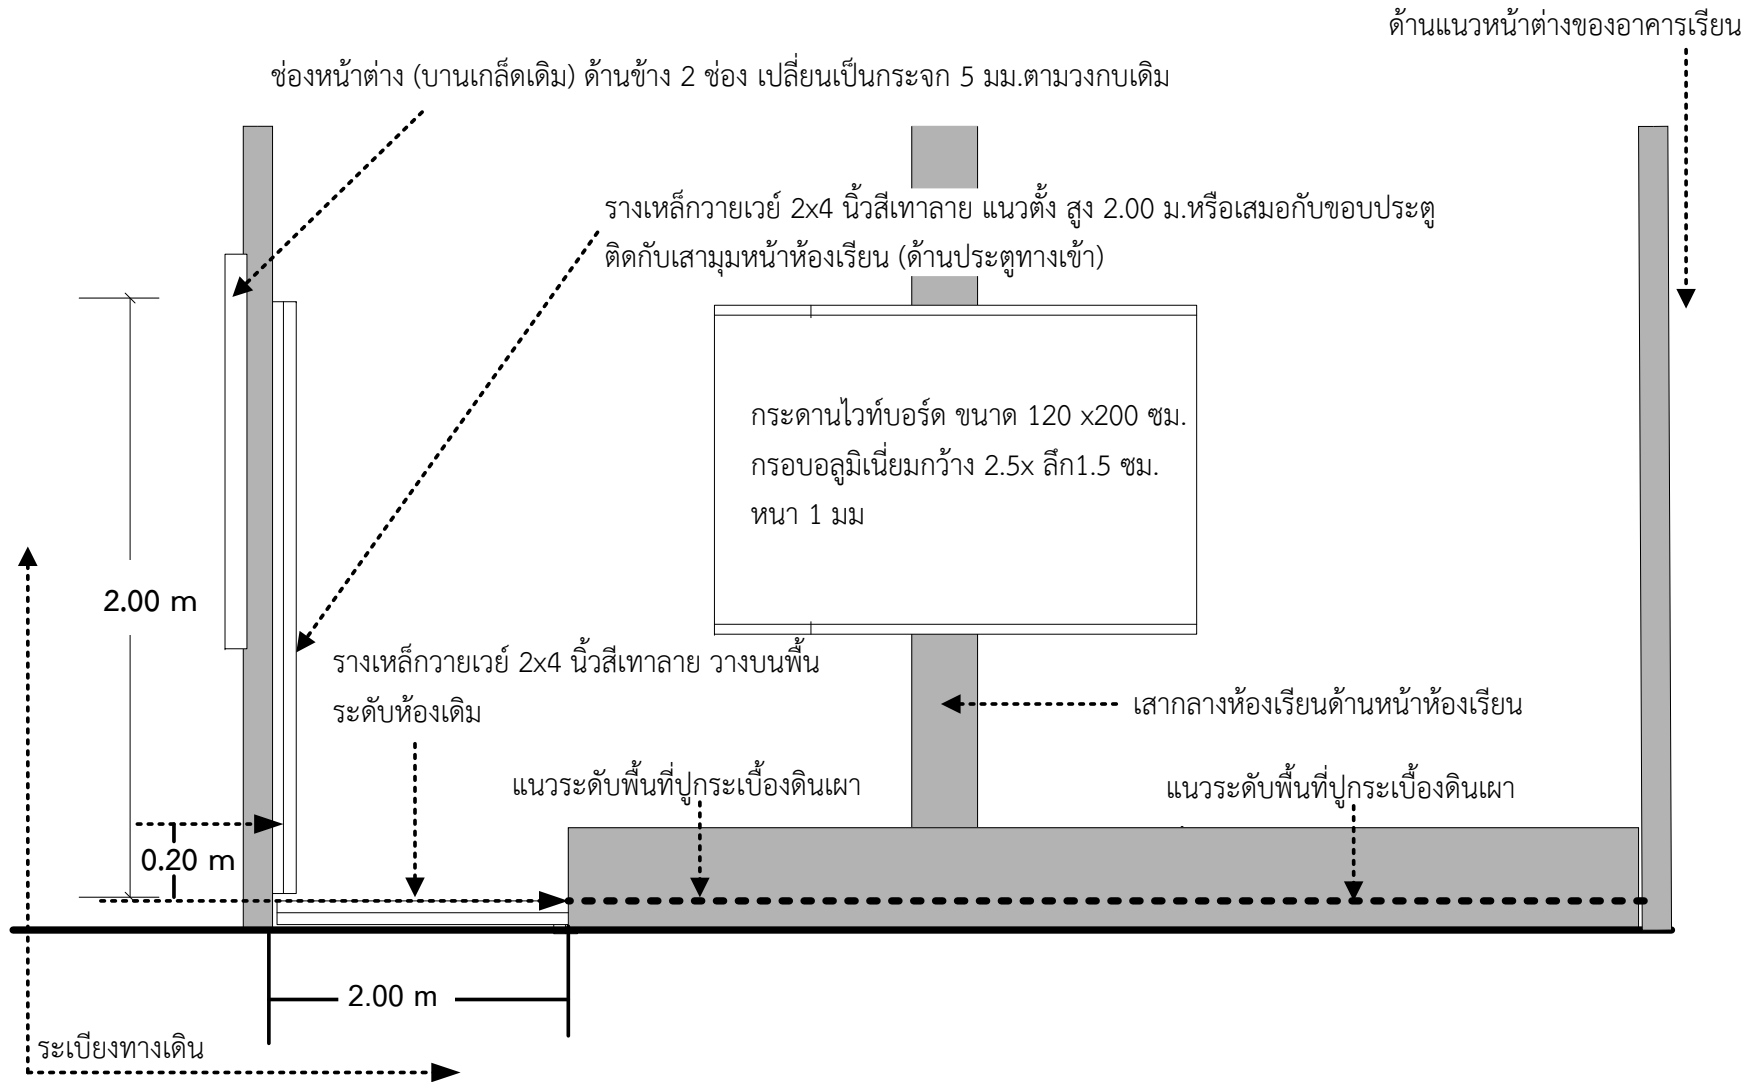

## ผังห้องเรียน (ICT 1)

### โรงเรียนนวมินทราชูทิศ มัชฌิม

1. โครงคร่าวแป๊ปเหล็กสี่เหลี่ยม 2 นิ้ว ช่องกว้าง 60x60 ซม.  
ด้านนอกตีปิดด้วยสมาร์ทบอร์ด 8 มิล 68 ตร.เมตร  
และด้านในตีปิดด้วยแผ่นยิปซัม 9 มิล ทาสีเดียวกับผนังเดิม
2. ใส่บานประตูไม้อัดสีก+วงกบ 0.90 x 2.00 ม.
3. ติดตั้งพัดลมดูดอากาศ ขนาด 12 นิ้ว จำนวน 1 ตัว  
8'-0"

